




İLAÇLAMA HAVUZU DETAYI

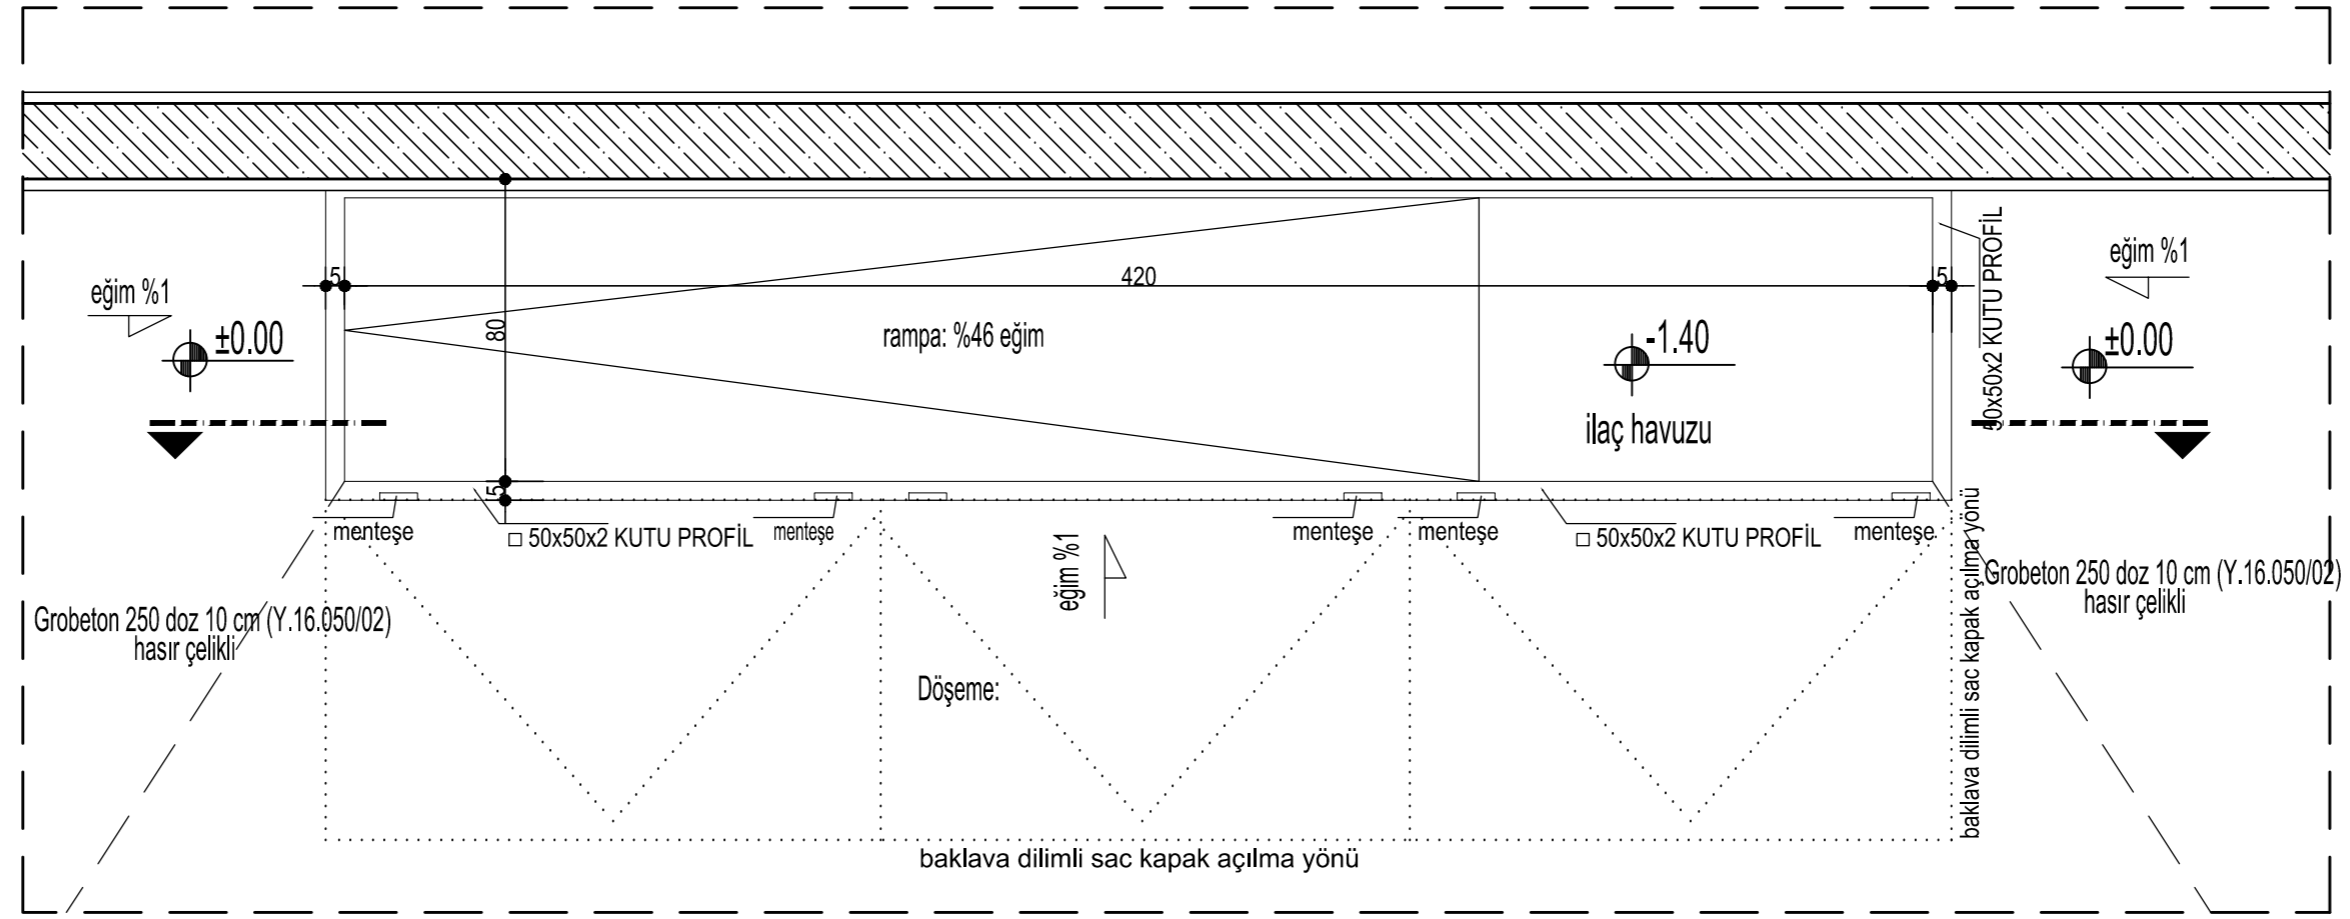

PLAN Ö: 1/20

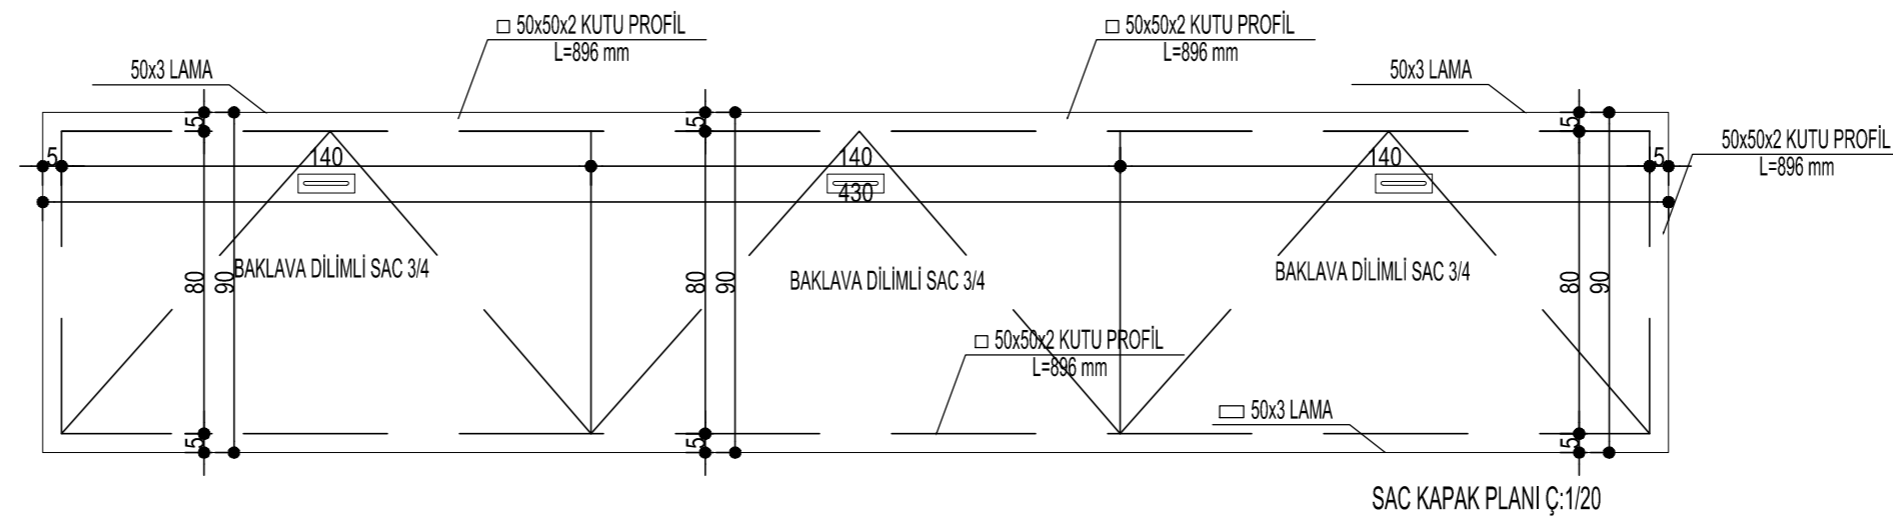

SAC KAPAK PLANI Ç:1/20

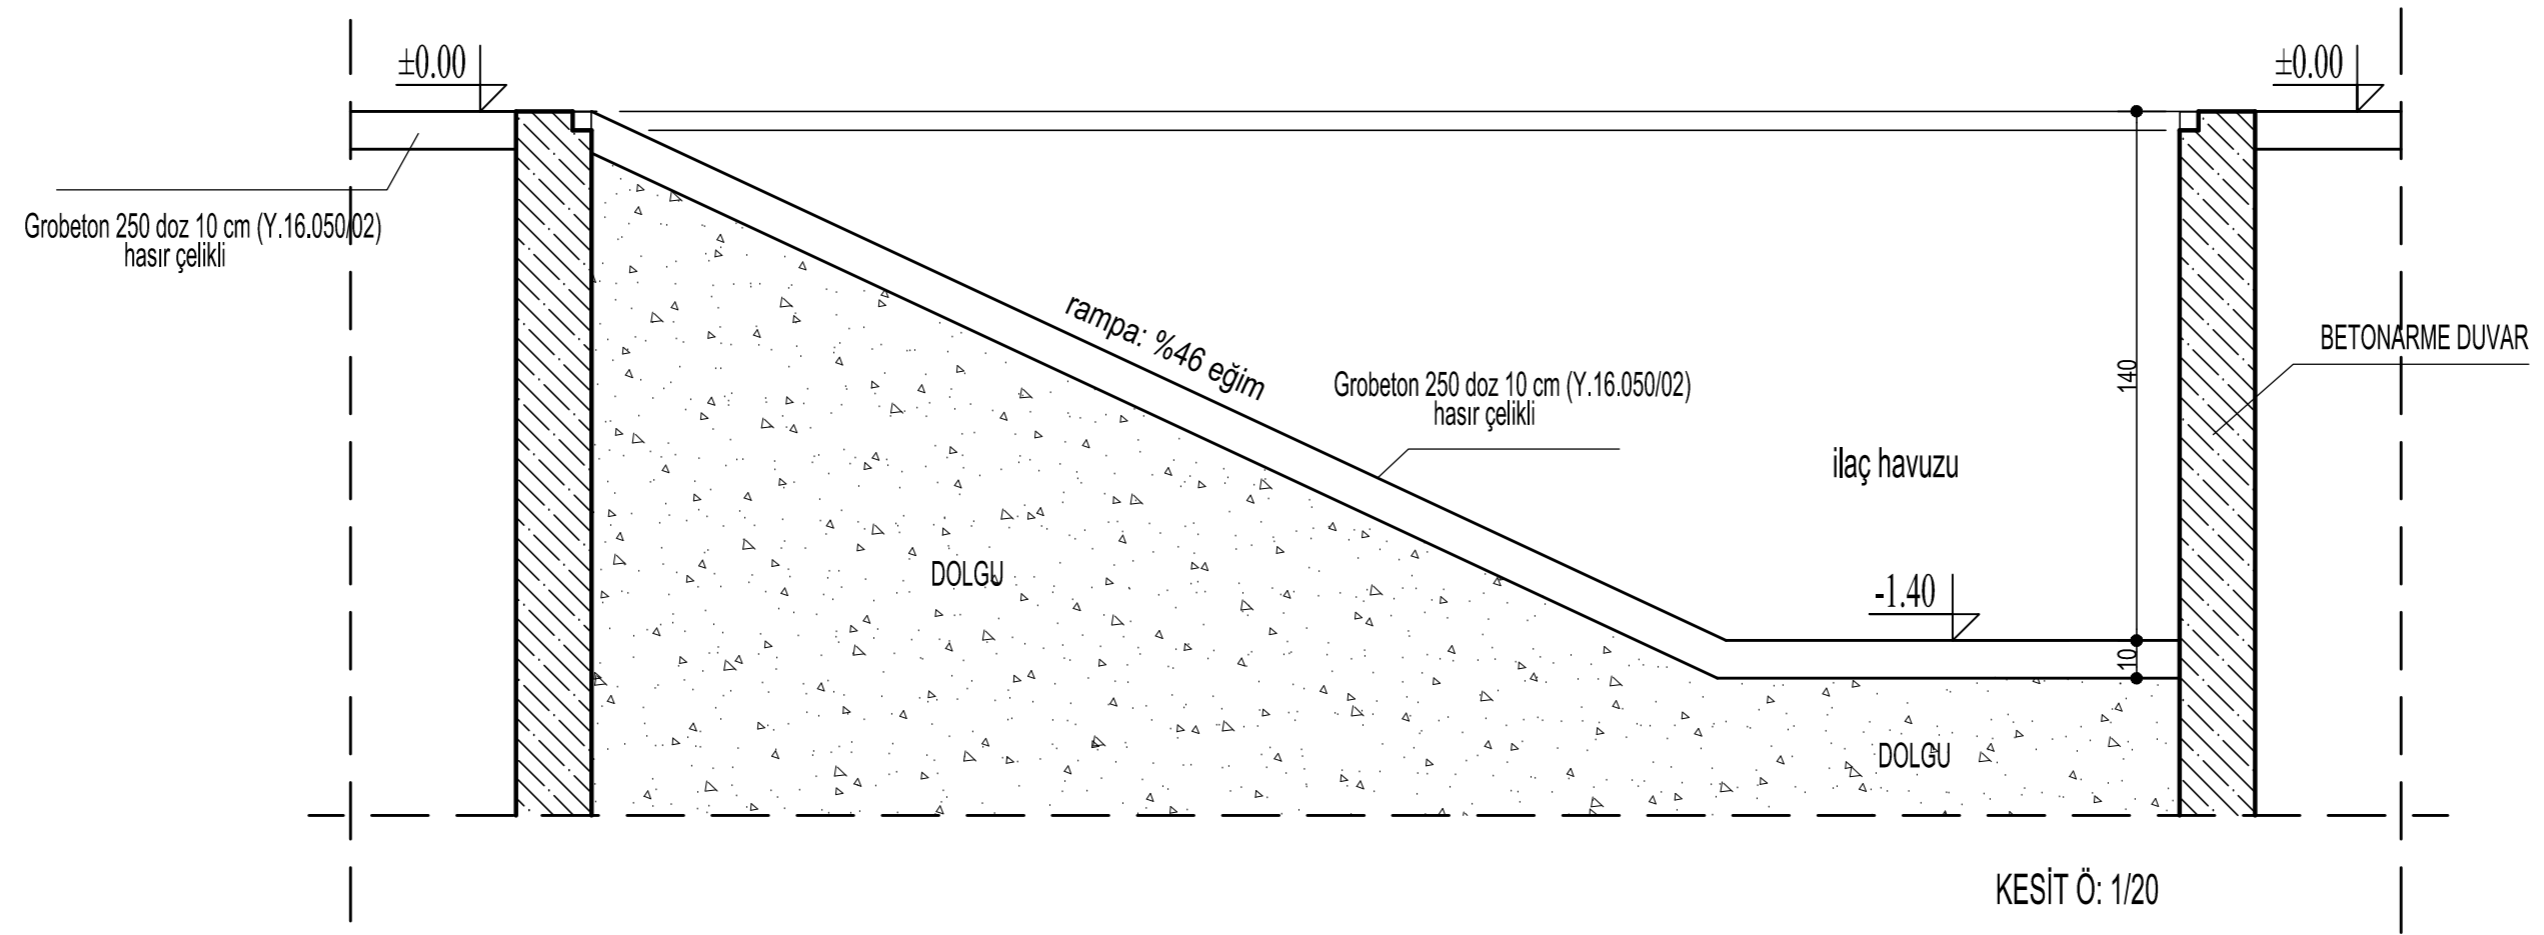

KESİT Ö: 1/20